


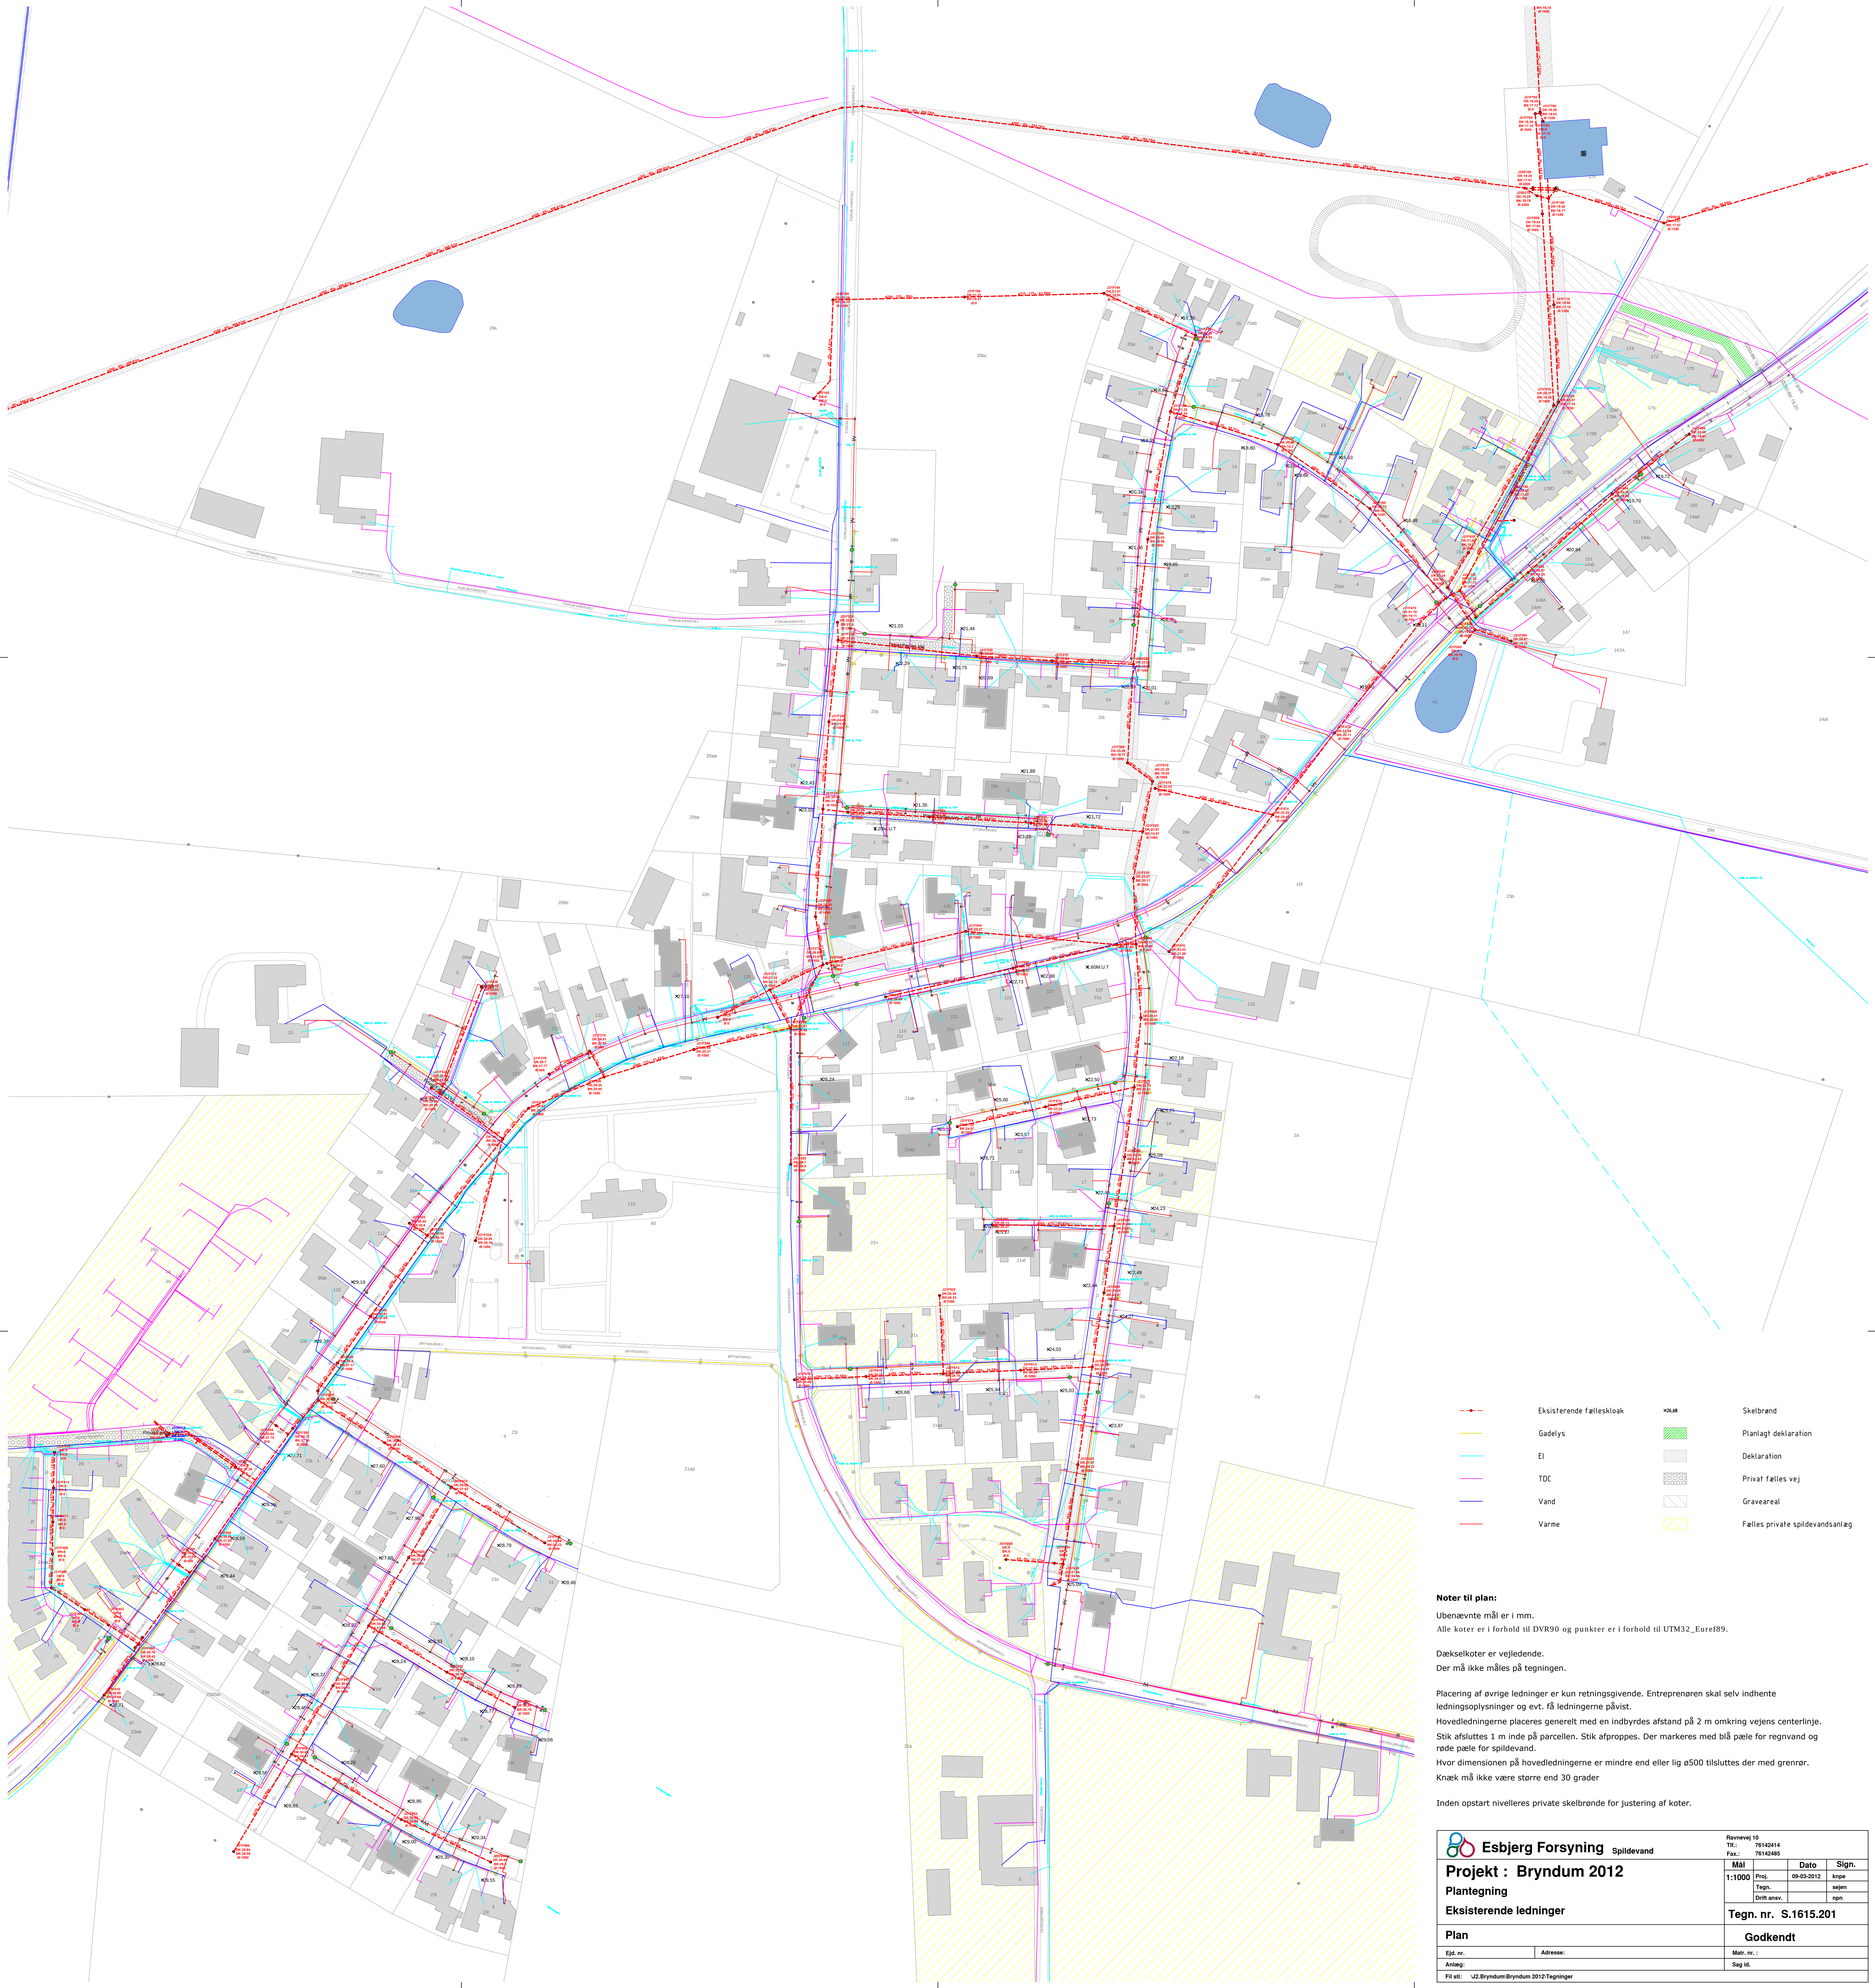

- | | | | | |
|--|--------------------------|--|--------|---------------------------------|
| | Eksisterende fælleskloak | | K20.18 | Skelbrand |
| | Gadelys | | | Planlagt deklaration |
| | El | | | Deklaration |
| | TDC | | | Privat fælles vej |
| | Vand | | | Graveareal |
| | Varme | | | Fælles private spildevandsanlæg |

Noter til plan:
Ubenevnte mål er i mm.
Alle koter er i forhold til DVR90 og punkter er i forhold til UTM32_Euref89.

Dækselkoter er vejledende.
Der må ikke måles på tegningen.

Placering af øvrige ledninger er kun retningsgivende. Entreprenøren skal selv indhente ledningsoplysninger og evt. få ledningerne påvist.
Hovedledningerne placeres generelt med en indbyrdes afstand på 2 m omkring vejens centerlinje.
Stik afsluttes 1 m inde på parcellen. Stik afproppes. Der markeres med blå pæle for regnvand og røde pæle for spildevand.
Hvor dimensionen på hovedledningerne er mindre end eller lig ø500 tilslutes der med grenrør.
Knæk må ikke være større end 30 grader

Inden opstart nivelleres private skelbrønde for justering af koter.

 Esbjerg Forsyning Spildevand		Ravnvej 10 Tlf.: 76142414 Fax.: 76142485	
Projekt : Bryndum 2012		Mål	Sign.
Plantegning		1:1000	Proj. 09-03-2012
Eksisterende ledninger		Tegn. knpe	sejen
		Drift ansv. ngn	
		Tegn. nr. S.1615.201	
Plan		Godkendt	
Ejdt. nr.:	Adresse:	Matr. nr.:	
Anlæg:		Sag id.	
Fil sti: \J2.Bryndum\Bryndum 2012\Tegninger			